




- ・赤書き部分は歩道の改修場所
- ・赤線は点字ブロック敷設場所

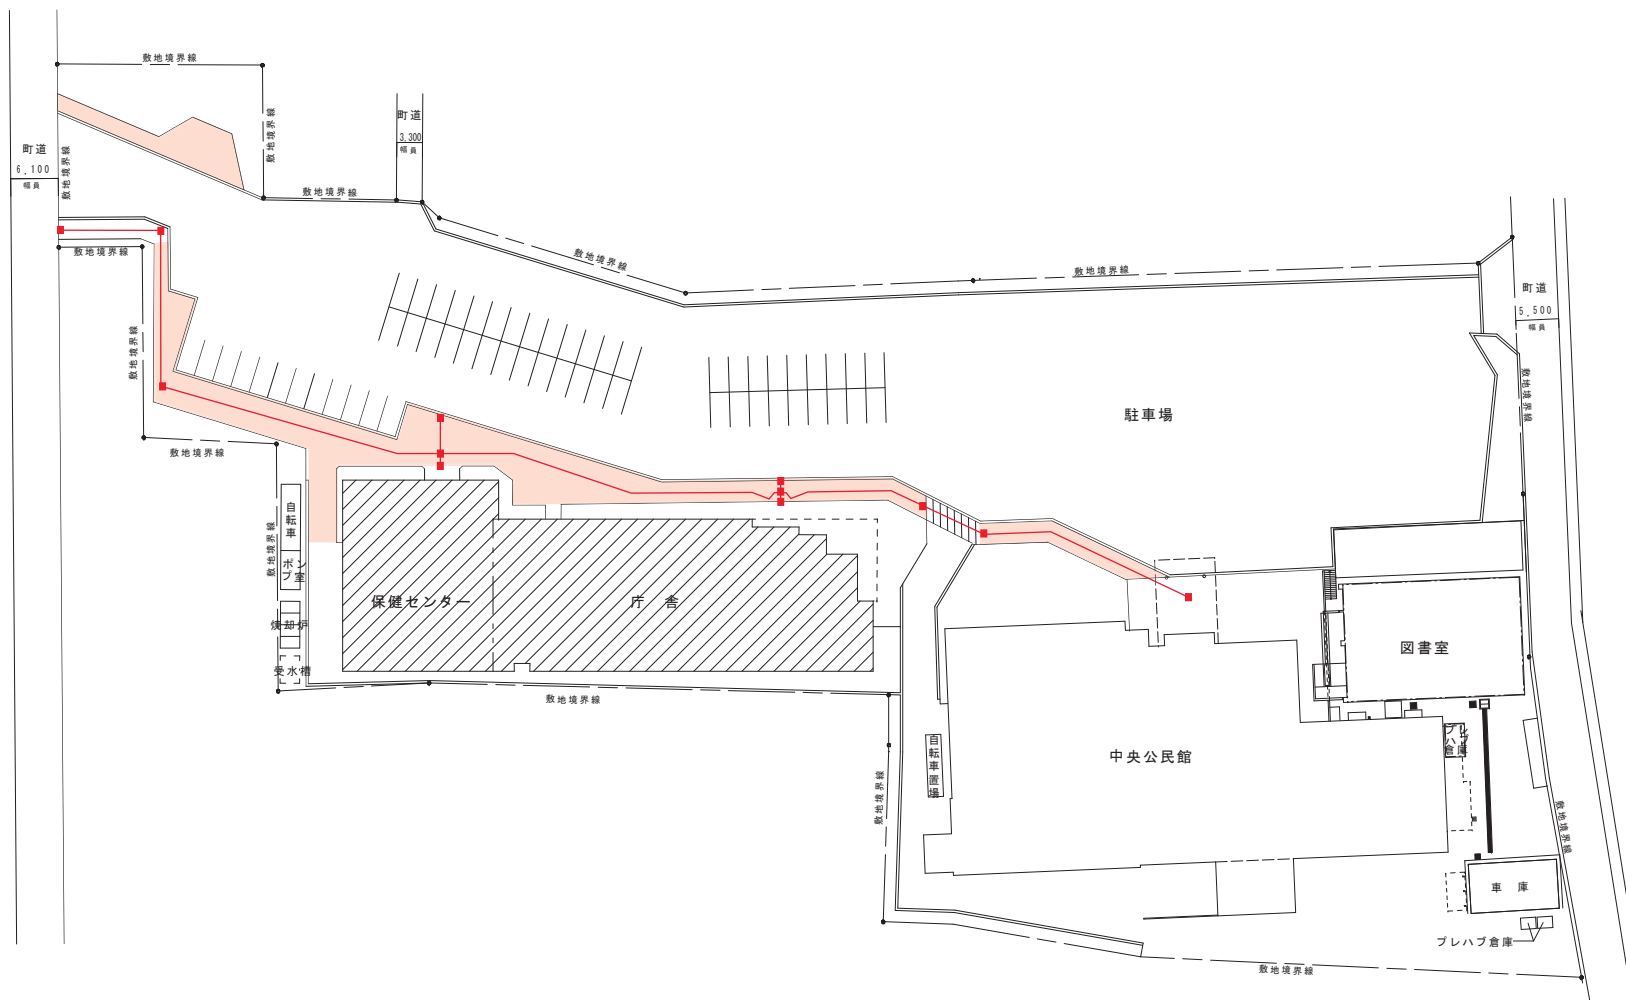

配置図 1/500

subject

check

draw

kye-plan

scale

1 : 500  
(A3版 : 71%縮小)